



TOČILNII PULT 01


POGLED

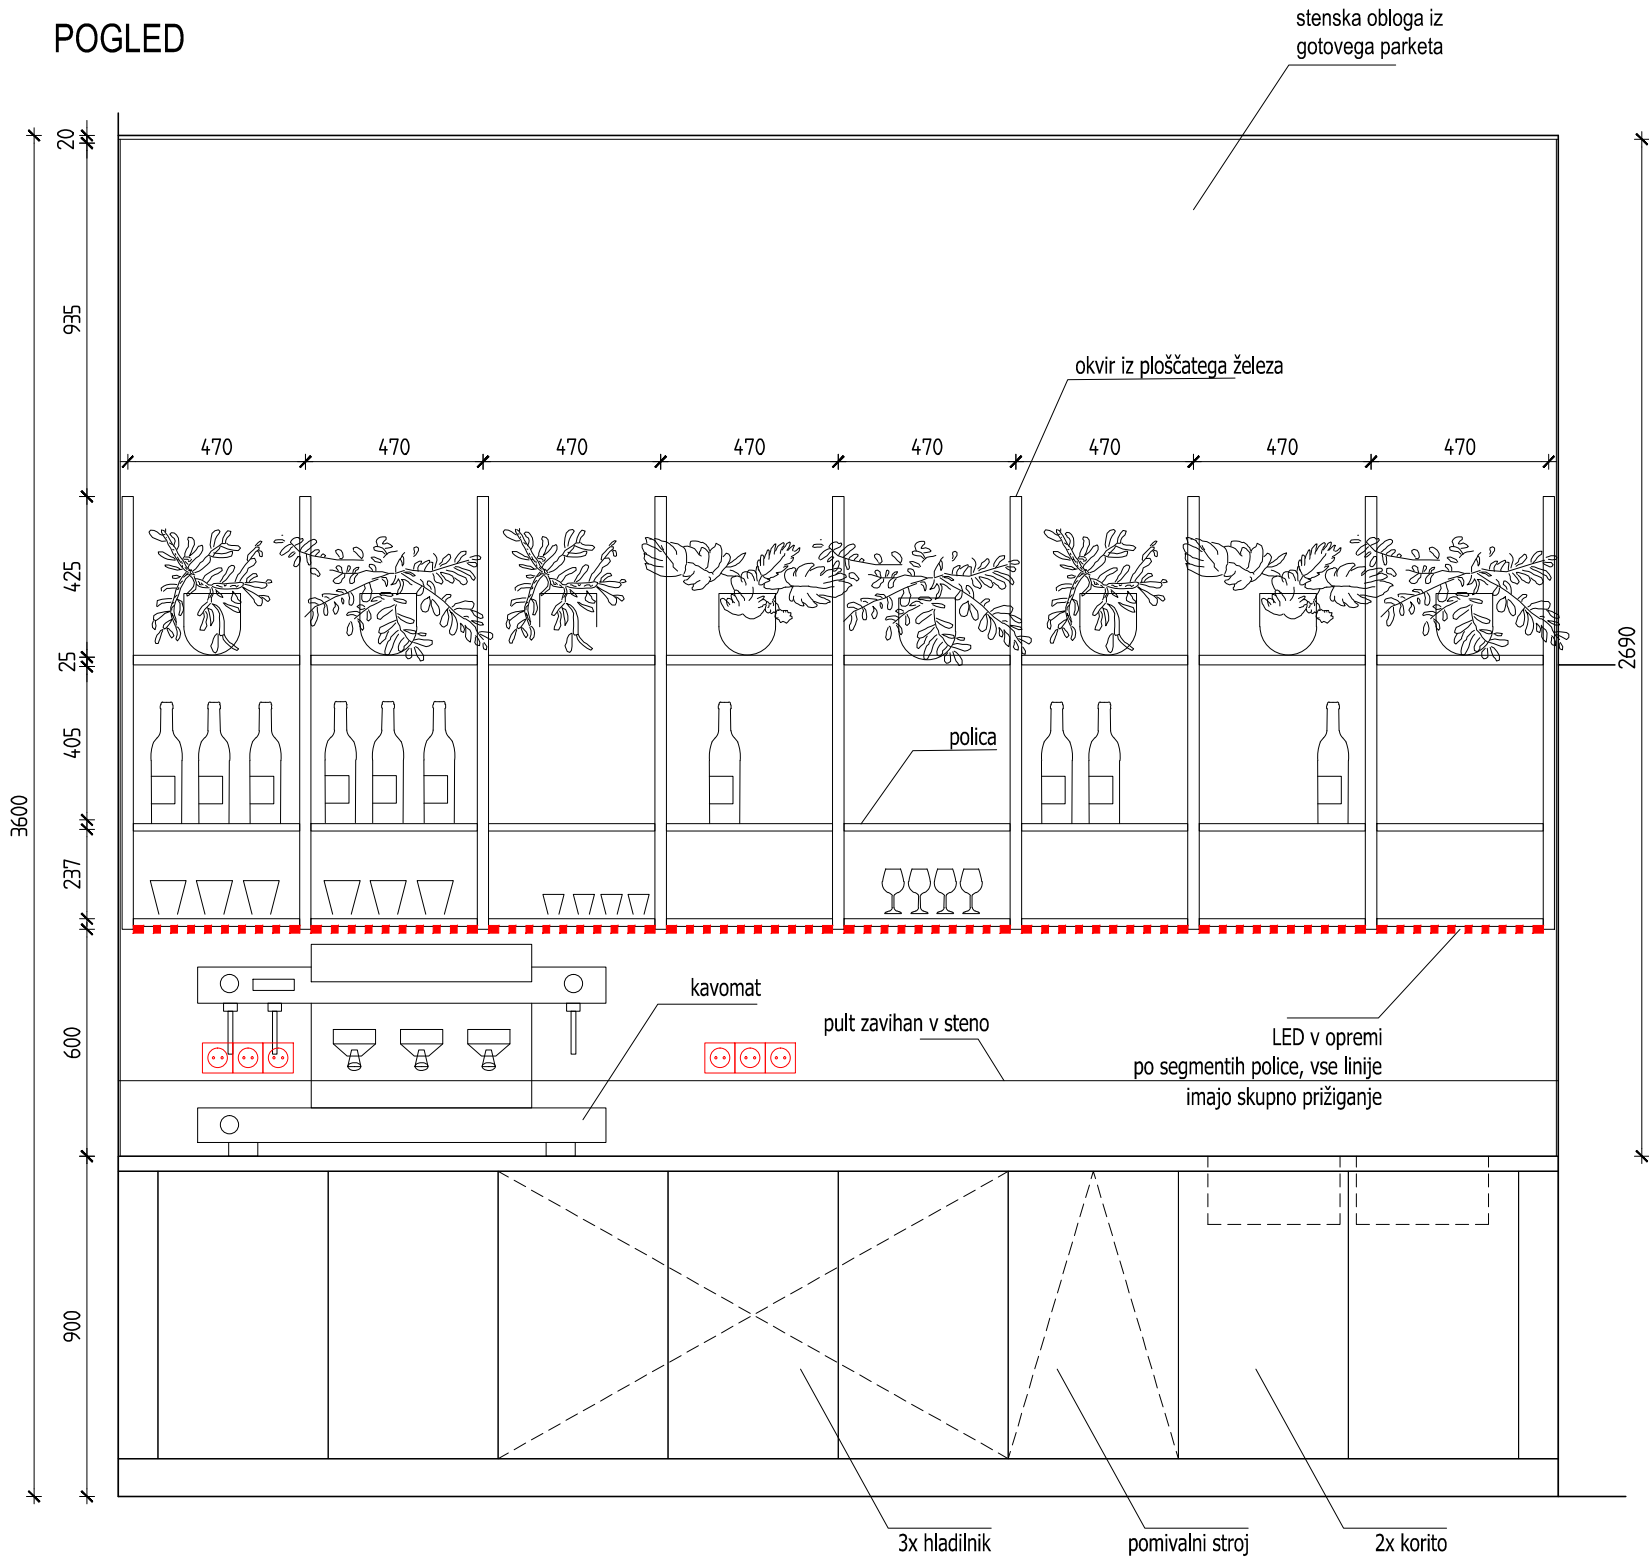

TLORIS

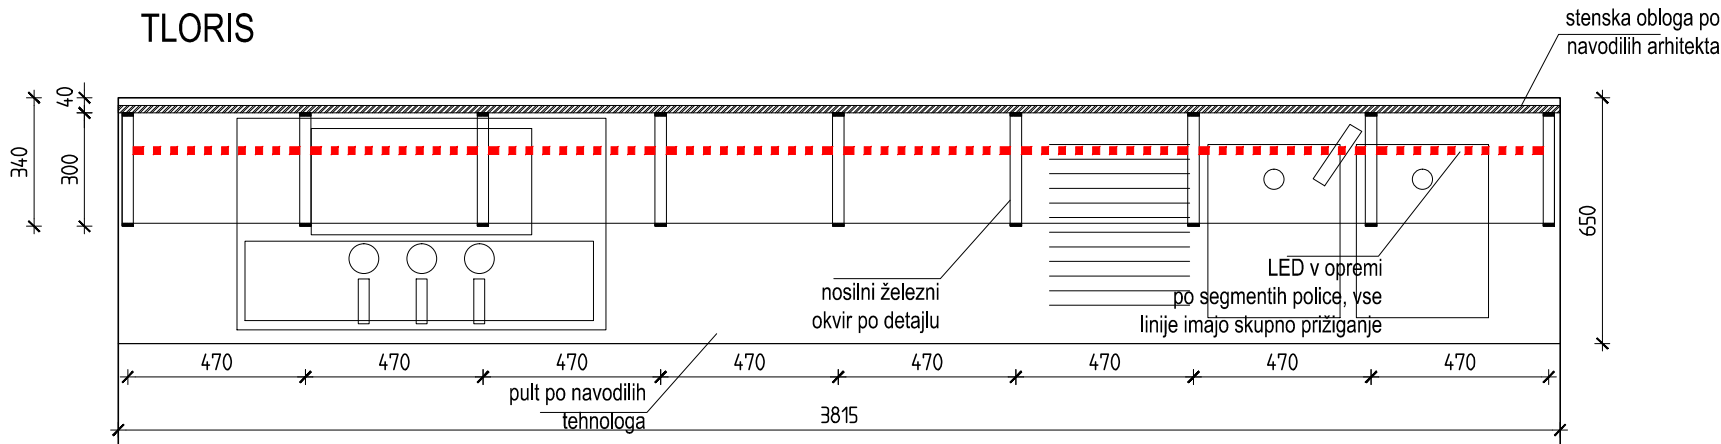


PREREZ

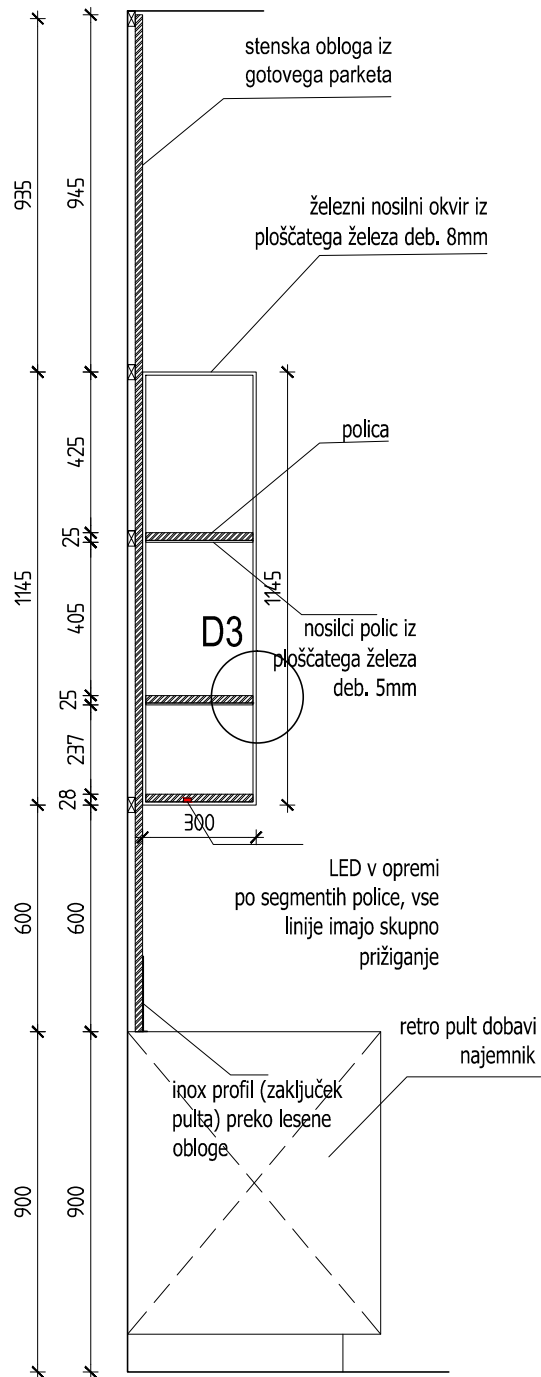


DETAJL D3

POGLED:

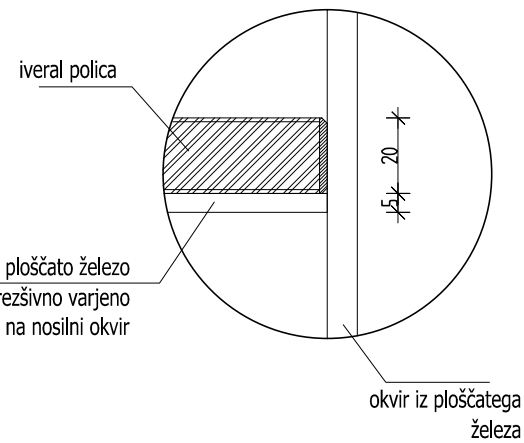

PREREZ:

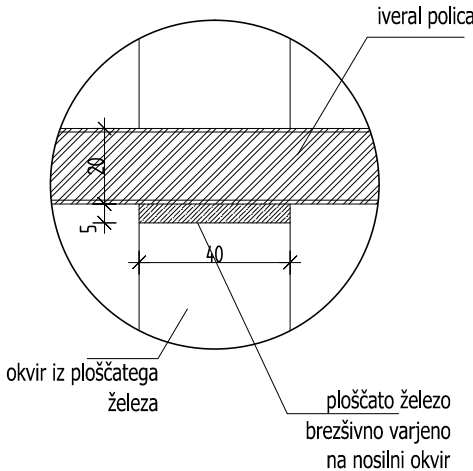

POZ.PU1 - TOČILNI PULT 1 M 1 : 20

...1 KOM.

- INOX RETRO PULT BO IZBRAN IN DOBAVLJEN S STRANI NAJEMNIKA, IZDELA SE STENSKA OBLOGA IN REGALI NAD RETRO PULTOM
- PRI IZDELAVI RETRO PULTA SE OB STENI LE-TA ZAKLJUČI Z INOX ZAVIHKOM VIŠINE 200mm NA STENSKO OBLOGO
- STENSKA OBLOGA SE IZVEDE IZ ENAKEGA PARKETA KOT SO OBLOŽENA TLA - GOTОВI TROSLOJNI HRASOV PARKET (SVETLO LUŽEN IN KRTAČEN); PARKET NEVIDNO PRITRJEN NA PODKONSTRUKCIJO MINIMALNE DEBELINE; ODMIK OD STEN IN STROPA 5mm
- NAD PULTOM SE IZVEDE ODPRT STENSKI REGAL
- POLICE REGALA SO IZ IVERALA EGGER (TEMNO SIVE BARVE PO IZBORU PROJEKTANTA) Z ABS NALIMKI 2mm V ENAKI BARVI IN OD TENKU, ROBOVI POBRANI POD 45° (CA. 2mm)
- OGRODJE REGALA JE ZVARJENO IZ PLOŠČATIH KOVINSKIH PROFILOV 40/8, NOSILCI POLIC PA 40/5; VARI ZBRUŠENI IN POKITANI; PRAŠNO BARVANO MAT ČRNO, RAHLO STRUKTURNO
- NOSILCI NAJ IMAJO NAVARJENE ZATIČE ZA NASADITEV POLIC
- KONSTRUKCIJA VIJAČENA NA STENO S ČRNIMI VGREZNIMI VIJAKI
- V SPODNJI POLICI NAD PULTOM SE PREDVIDI ALU PROFIL 17x7mm Z MATIRANIM POLIKARBONATNIM POKROVOM Z LED TRAKOM 14.4W/m 3000K, NAPAJALNIK LOČEN OD SVETILA; VEZANO NA STIKALO ZA PRIŽIGANJE MONTIRANO NAD INOX PULTOM